


- LEGENDA
EWIDENCJA
- istn. pas drogowy
 - DROGI
 - proj. jezdnia i skrzyżowania
 - proj. zjazd publiczny - kostka betonowa czerwona gr. 8cm
 - proj. zjazd indywidualny - kostka betonowa czerwona gr. 8cm
 - proj. chodnik - kostka betonowa szara gr. 6cm
 - proj. humusowanie z obsianiem trawą
 - proj. bufor - kostka granitowa 16cm
 - proj. pobocze tłuczniowe
 - proj. krawężnik betonowy 15x30cm
 - proj. obrzeże betonowe 8x30cm
 - proj. krawężnik betonowy 15x22cm "najazdowy"
 - proj. krawężnik granitowy 15x30cm "na płask"
 - proj. opornik betonowy 12x25cm
 - proj. płyty ostrzegawcze 35x35cm
 - proj. row kryty Ø40cm, studnie rewizyjne oraz drenaz
 - proj. ściek z kostki betonowej szarej 8x10x20cm
 - proj. krawędź pobocza
 - proj. spadek dna rowu
 - proj. przepust pod zjazdem
 - proj. przepust pod drogą
 - proj. row przydrożny (skarpki 1:15)
- SIĘĆ GAZOWA
--- proj. sieci gazowe
- SIĘĆ WODOCIĄGOWA
--- proj. sieć wodociągowa
- SIĘĆ TELEKOMUNIKACYJNA
--- proj. kabie
--- proj. słupy
--- proj. studzienki telekomunikacyjne
- SIĘĆ EN I OŚWIĘTLENIE
--- proj. linia podziemna zasilania oświetlenia
--- proj. złącze kablowe
--- proj. linia napowietrzna nN
--- proj. przyłącze napowietrzne
--- proj. słup
- ZIELEŃ
--- istn. drzewo do usunięcia
--- inwentaryzacja zieleni

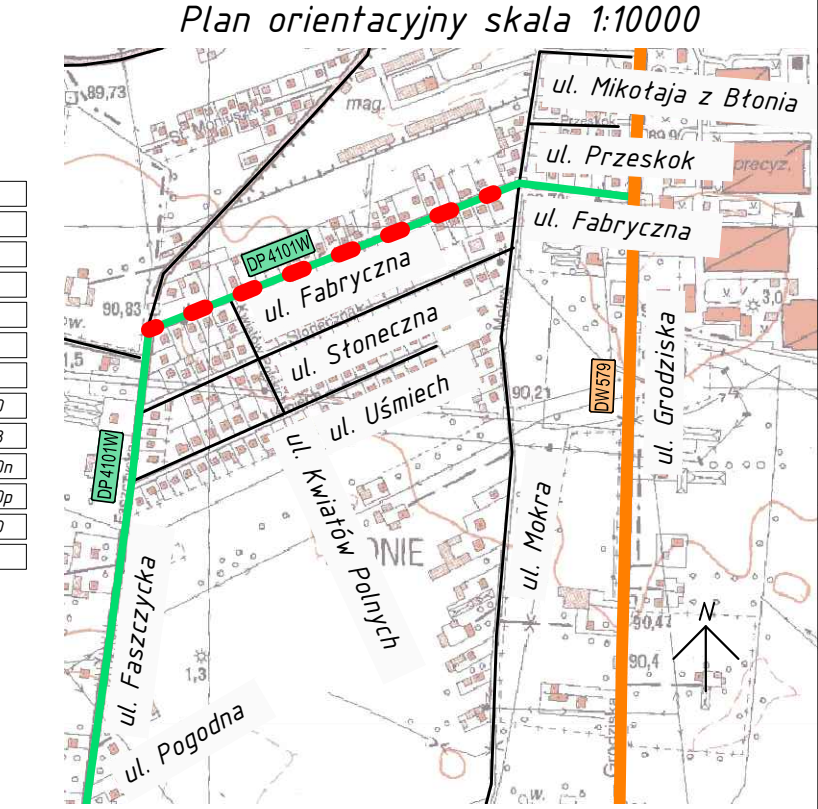

Tytuł rysunku:		Nr rysunku:
PLAN SYTUACYJNY		1.2
ul. Fabryczna - ETAP 1		Skala: 1:500
Arkusz 2 z 2		Nr strony:
Faza:	TOM:	Brzanka:
Projekt wykonawczy	III-D	DROGI
Nazwa zamierzenia budowlanego:		
Rozbudowa drogi powiatowej nr 4101W		
ul. Fabryczna i ul. Faszczyska		
na odcinku od drogi wojewódzkiej nr 579 w kierunku południowym		
ETAP 1 od km 0+000 do km 0+987		
Adres zamierzenia budowlanego:		
ul. Fabryczna i ul. Faszczyska		
m. Błonie, pow. warszawski zachodni, woj. mazowiecki		
Inwestor:		
Zarząd Powiatu Warszawskiego Zachodniego		
ul. Poznańska 129/133 05-850 Ożarów Mazowiecki		
Jednostka projektowania:		ul. Romantowskiego 31
Serpentyna		05-074, Rąbnowo
Drogiowa Pracownia Projektowa		biuro@sdpp.pl
Data opracowania:		2017-06-30
Branża i funkcja:		Podpis:
mgr inż. JAROSŁAW PAROL		
Decyzja Nr 2/10		
Projektant		
mgr inż. PAWEŁ CIECHANOWICZ		
Sprawdzający		