



DP4.101W
skala 1:50/500

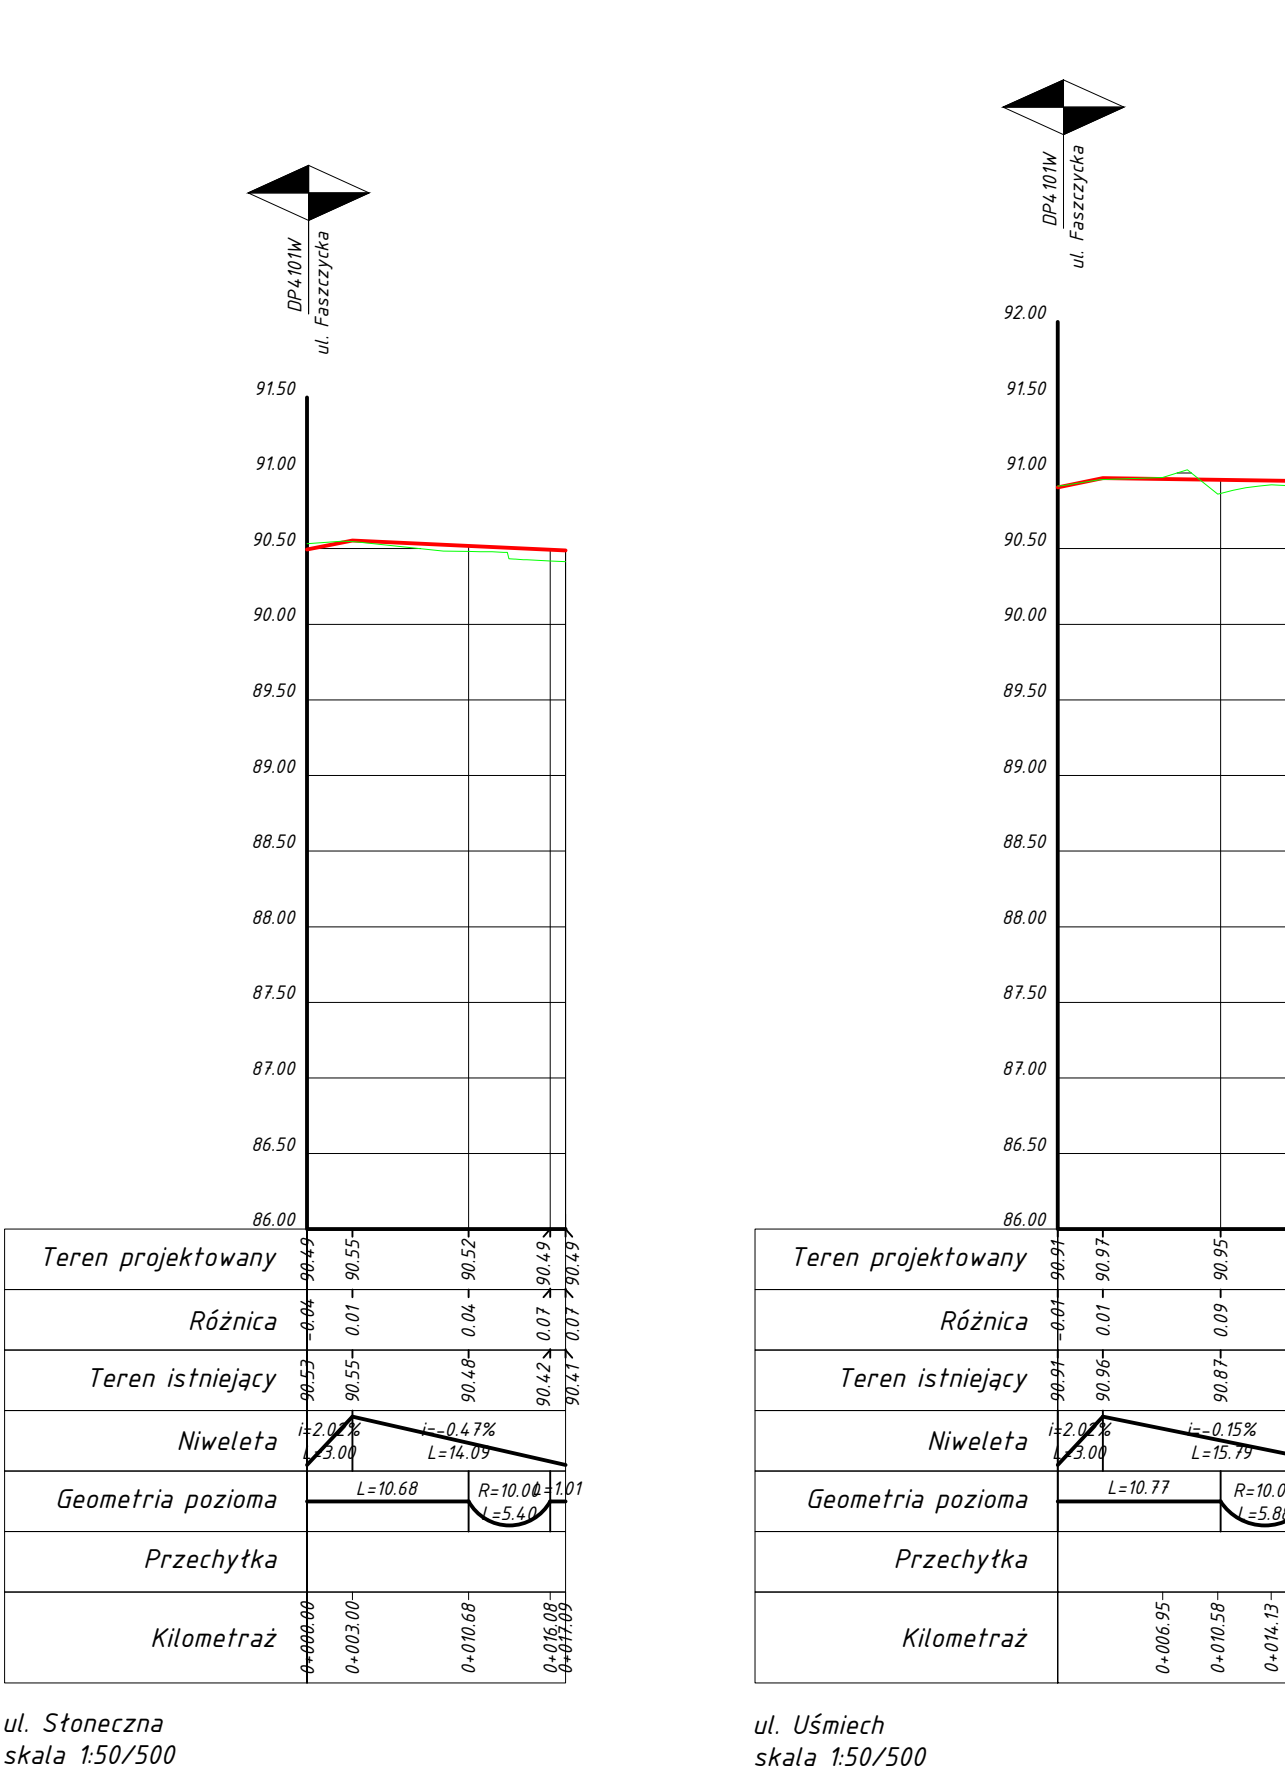

ul. Stonica
skala 1:50/500

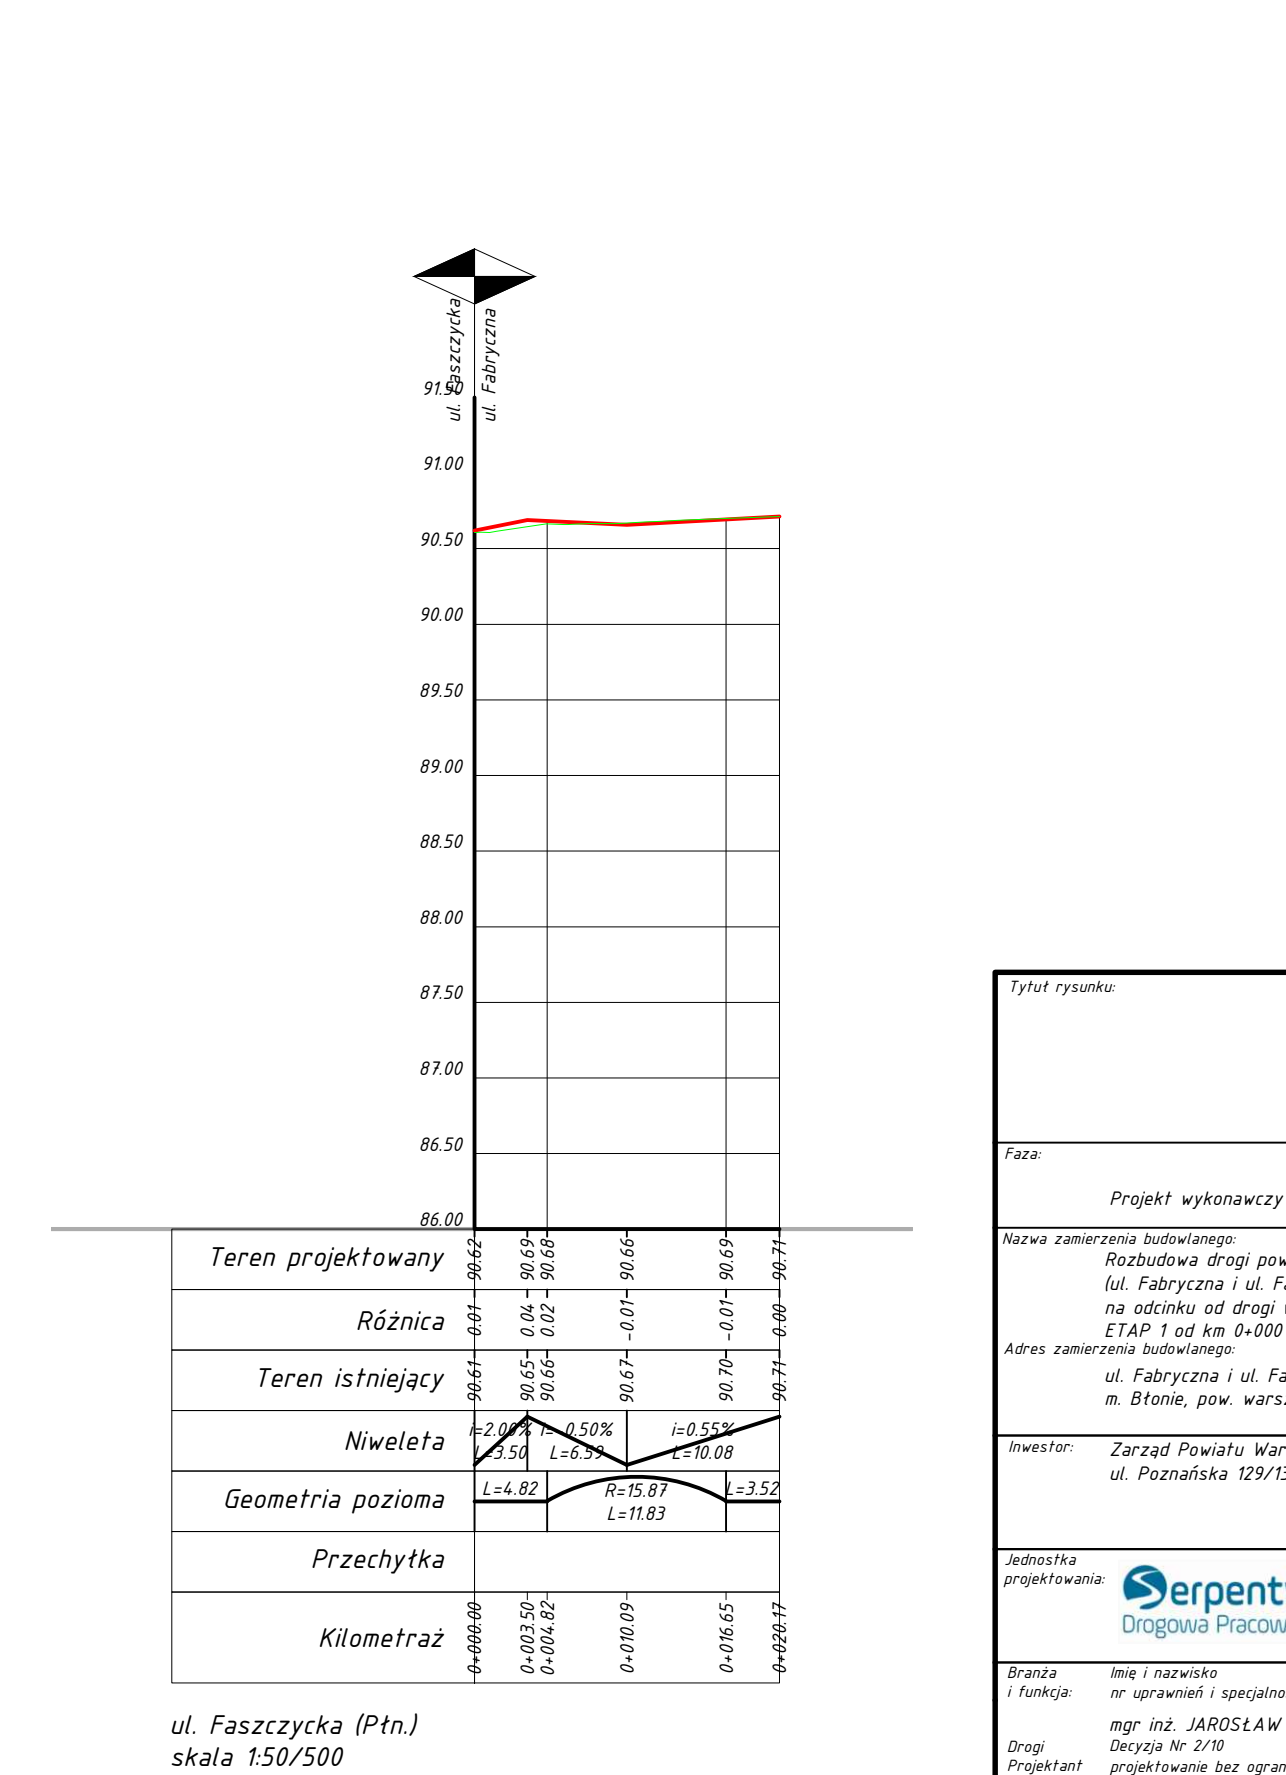

ul. Faszczycza (Ptn.)
skala 1:50/500

Tytuł rysunku		Nr rysunku	
PROFIL - DP4.101W ul. Faszczycza		3.1	
Faza		Skala	
Projekt wykonawczy		1:50/500	
TOM		Nr strony	
III-D		Branża	
DROGI		Nazwa zamierzenia budowlanego	
Rozbudowa drogi powiatowej nr 4101W (ul. Fabryczna i ul. Faszczycza) na odcinku od drogi wojewódzkiej nr 579 w kierunku południowym ETAP 1 od km 0+000 do km 0+987		Adres zamierzenia budowlanego	
ul. Fabryczna i ul. Faszczycza m. Błonie, pow. warszawski zachodni, woj. mazowieckie		Inwestor	
Zarząd Powiatu Warszawskiego Zachodniego ul. Poznańska 129/133 05-850 Ożarów Mazowiecki		Jednostka projektowania	
Serpentyna Drogiowa Pracownia Projektowa		ul. Północna 31 05-074 Hapiłów	
Branża		Imię i nazwisko	
Inżynier		mgr inż. JAROSŁAW PAROL	
Droga		Data opracowania	
Projektant		2017-06-30	
Sprawdzający		mgr inż. PAWEŁ CIECHANOWICZ	
Wzrost		1982/03/05/PO02/08	
Wzrost		2017-06-30	