



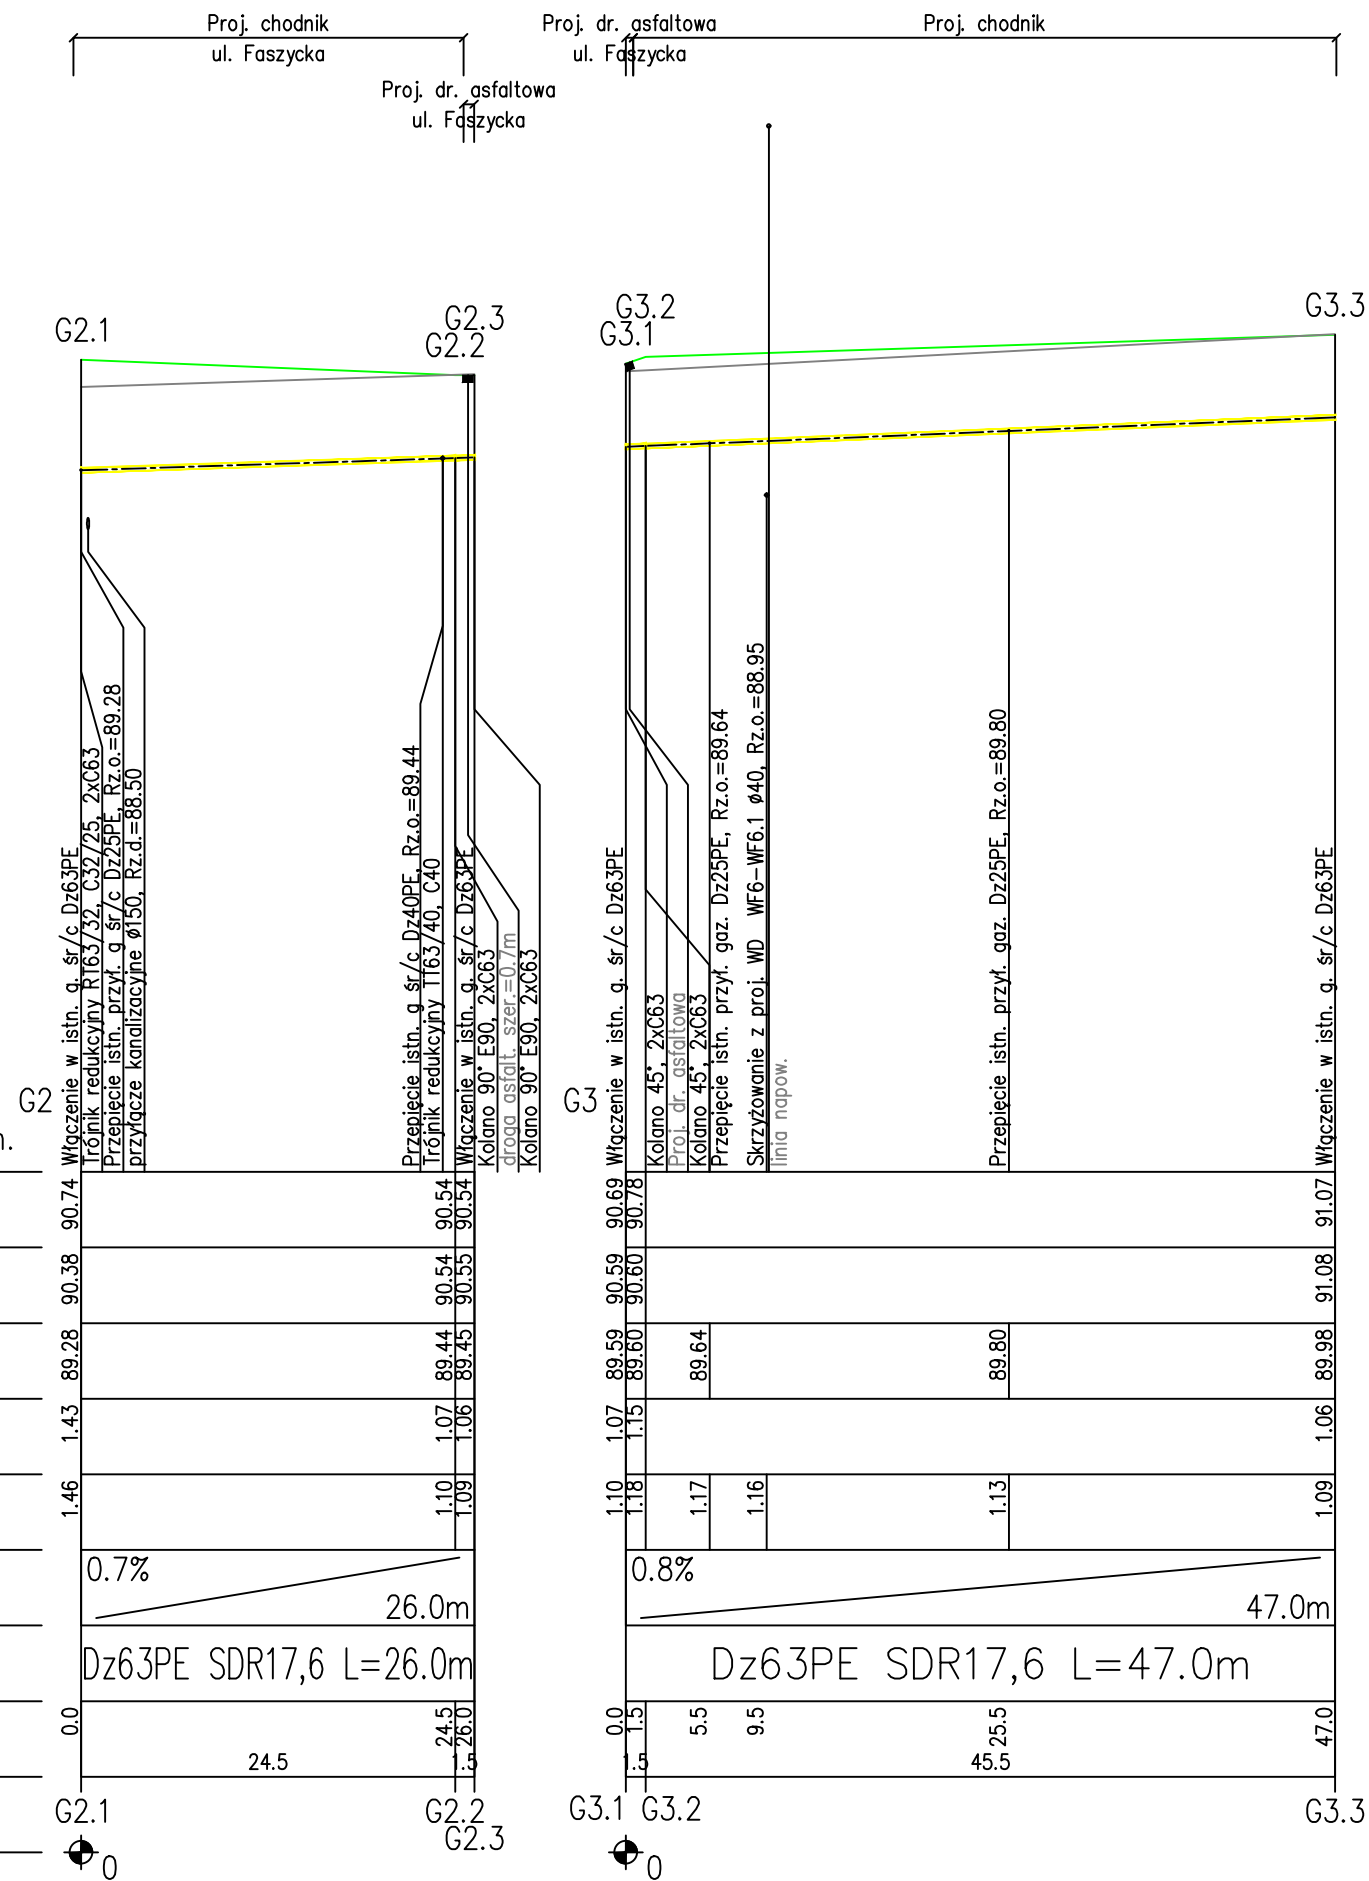

PROJ. RZĘDNA TERENU
RZĘDNA TERENU ISTN.
RZĘDNA OSI GAZOCI ĄGU
NAZIOM
ZAGŁĘBIENIE OSI GAZOCIĄGU
SPADKI, DŁUGOŚCI
ŚREDNICA, MATERIAŁ
ODLEGŁOŚCI
HEKTOMETRY

Generator rysunkowy 7.33.4 (www.epi-graf.com.pl)

Generator rysunkowy 7.33.4 (www.epi-graf.com.pl)
Nazwa pliku: 186_Bfonie Projekt: GA

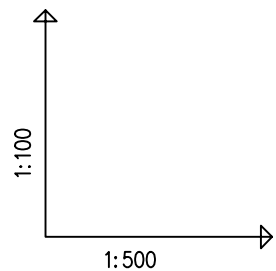

Tytuł rysunku:		Nr rysunku: 2	
PROFIL PODŁUŻNY SIECI GAZOWEJ ul. Fabryczna i ul. Faszczycka		Skala: -----	
		Nr strony:	
Faza:	Projekt wykonawczy	TOM:	III-G SANITARNA
Nazwa zamierzenia budowlanego: Przebudowa drogi powiatowej nr 4101W (ul. Fabryczna i ul. Faszczycka) na odcinku od drogi wojewódzkiej nr 579 w kierunku południowym ETAP 1 od km 0+000 do 0+987 Adres zamierzenia budowlanego: ul. Fabryczna, ul. Faszczycka m. Błonie, pow. warszawski zachodni, woj. mazowiecki			
Inwestor: Zarząd Powiatu Warszawskiego Zachodniego ul. Poznańska 129/133 05-850 Ożarów Mazowiecki			
Jednostka projektowania: ul. Poniatońskiego 31 05-074 Hipolitów biuro@sdpp.pl www.sdpp.pl tel. 516 745 202 NIP: 946 217 33 89			
Branża i funkcja:	Imię i nazwisko nr uprawnień i specjalność:	Data opracowania:	Podpis:
Sieci wod-kan-gaz Projektant	mgr inż. BEATA SKORUPIŃSKA 78/DOS/05 projektowanie bez ograniczeń w specjalności instalacyjnej	2017.03.31	
Sieci wod-kan-gaz Projektant	dr inż. AGNIESZKA HALICKA MAZ/0200/POOS/08 projektowanie bez ograniczeń w specjalności instalacyjnej	2017.03.31	