
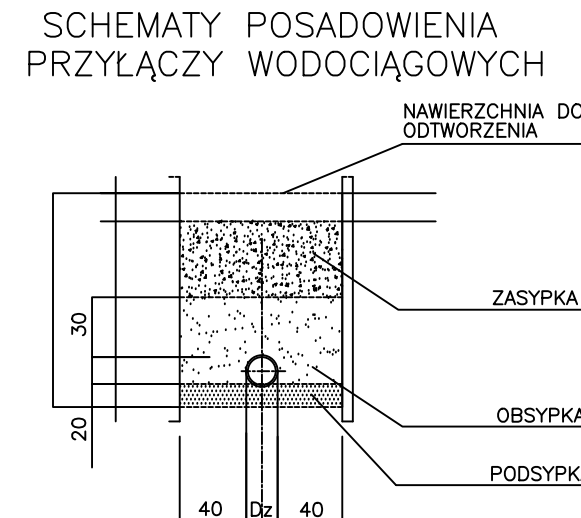


PRZYŁĄCZA WODOCIĄGOWE  
UL. FASZCZYCKA – FABRYCZNA  
SKALA 1:100/500

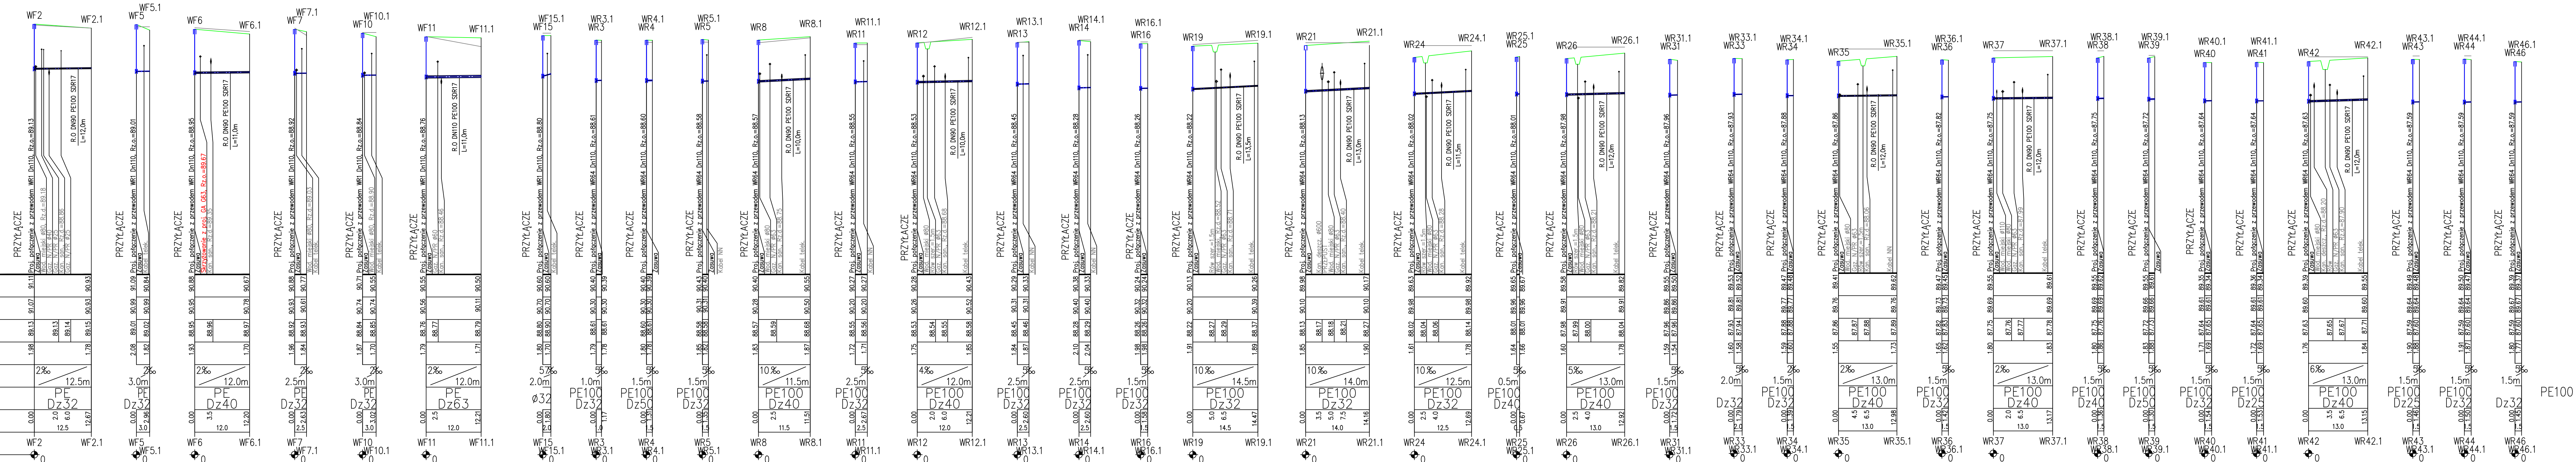


Przed rozpoczęciem robót należy sprawdzić  
czywiste trasy przewodów, ich średnice i materiały  
konując odkrywek.

Nie wyklucza się istnienia w terenie innych  
zdań podziemnych.

Istniejącą sieć wodociągowa z przyłączami do  
widacji

Taśmę lokalizacyjną zamontować w skrzynkach  
suw i hydrantów.

Tytuł rysunku:		Nr rysunku:	
PROFIL PRZYŁĄCZY WODOCIĄGOWYCH		Skala: 1:100/1:500	
Nr strony:		1	
Faza:	Projekt wykonawczy	TOM:	Brzozów SIEĆ WODOCIĄGOWA
		III - W.2	
Nazwa zamerzenia budowlanego: Rozbudowa drogi powiatowej nr 4101W ul. Fabryczna i ul. Paszeczka na odcinku od drogi wojewódzkiej nr 579 w kierunku południowym ETAP 1 od km 0+000 do km 0+987			
Adres zamerzenia budowlanego: ul. Fabryczna i ul. Paszeczka m. Błonie, pow. warszawski zachodni, woj. mazowieckie			
Investor:	Zarząd Powiatu Warszawskiego Zachodniego ul. Poznańska 123/133 05-850 Ożarów Mazowiecki		
Jednostka projektowa:			ul. Pomatońskiego 3 05-074 Hogniów biuro@sdpp.pl www.sdpp.pl tel. 516 745 202 NIP: 146 733 39 89
Brzozów i fonty:	Imię i nazwisko dr inż. AGNIESZKA HALICKA HAZ/0200/P005/08	Data opracowania	Podpis:
Sieci wod.-kan.-gaz	projektowanie bez ograniczeń w szczególności instalacyjną		
Sieci wod.-kan.-gaz	mgr inż. BEATA SKORUPIŃSKA wod.-kan.-gaz 78/005/05		
Sprawy/gaz	projektowanie bez ograniczeń w szczególności instalacyjną		